


Схема полива футбольного поля

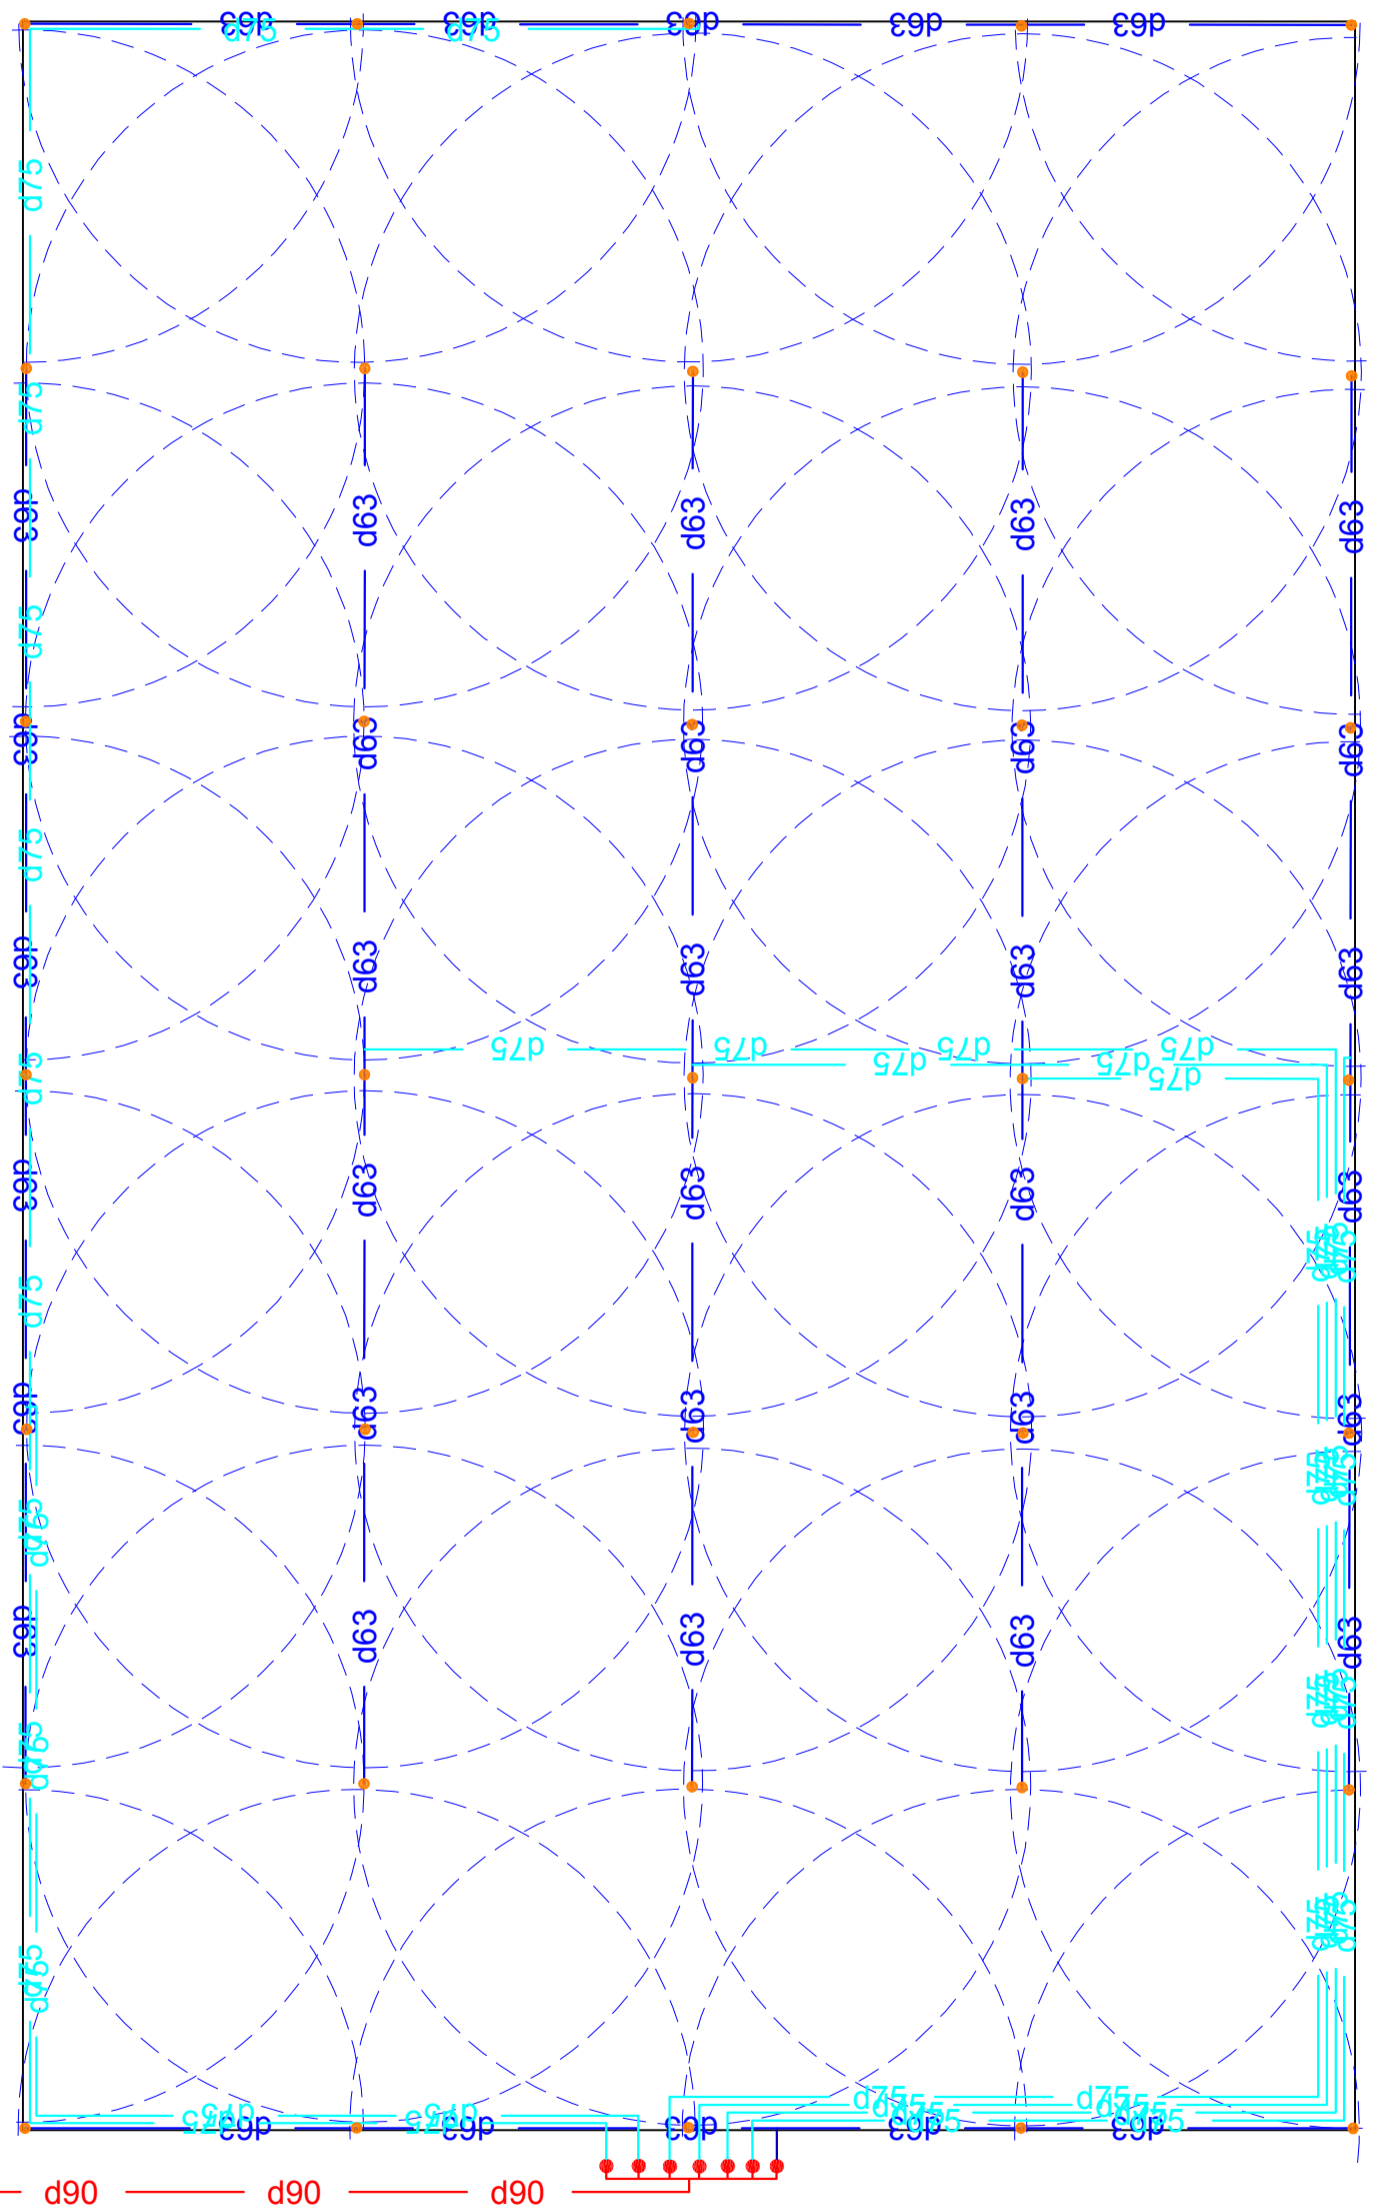

Условные обозначения :

- d90 — — Магистральный трубопровод d=90
- d75 — — Разводящий трубопровод d=75
- d63 — — Разводящий трубопровод d=63
- — Ротор 8005
- — Клапан э/м 200 РГА

НС

ГСН		Имя/Фамилия	Н. Давид	Полностью	Дата
Схема полива		Рисовал		Проверил	
Поле 1		Техническая		Специалист	
Поле 1		Лист 1	Листов 1		