


СХЕМА ПОЛИВА ФУТБОЛЬНОГО ПОЛЯ

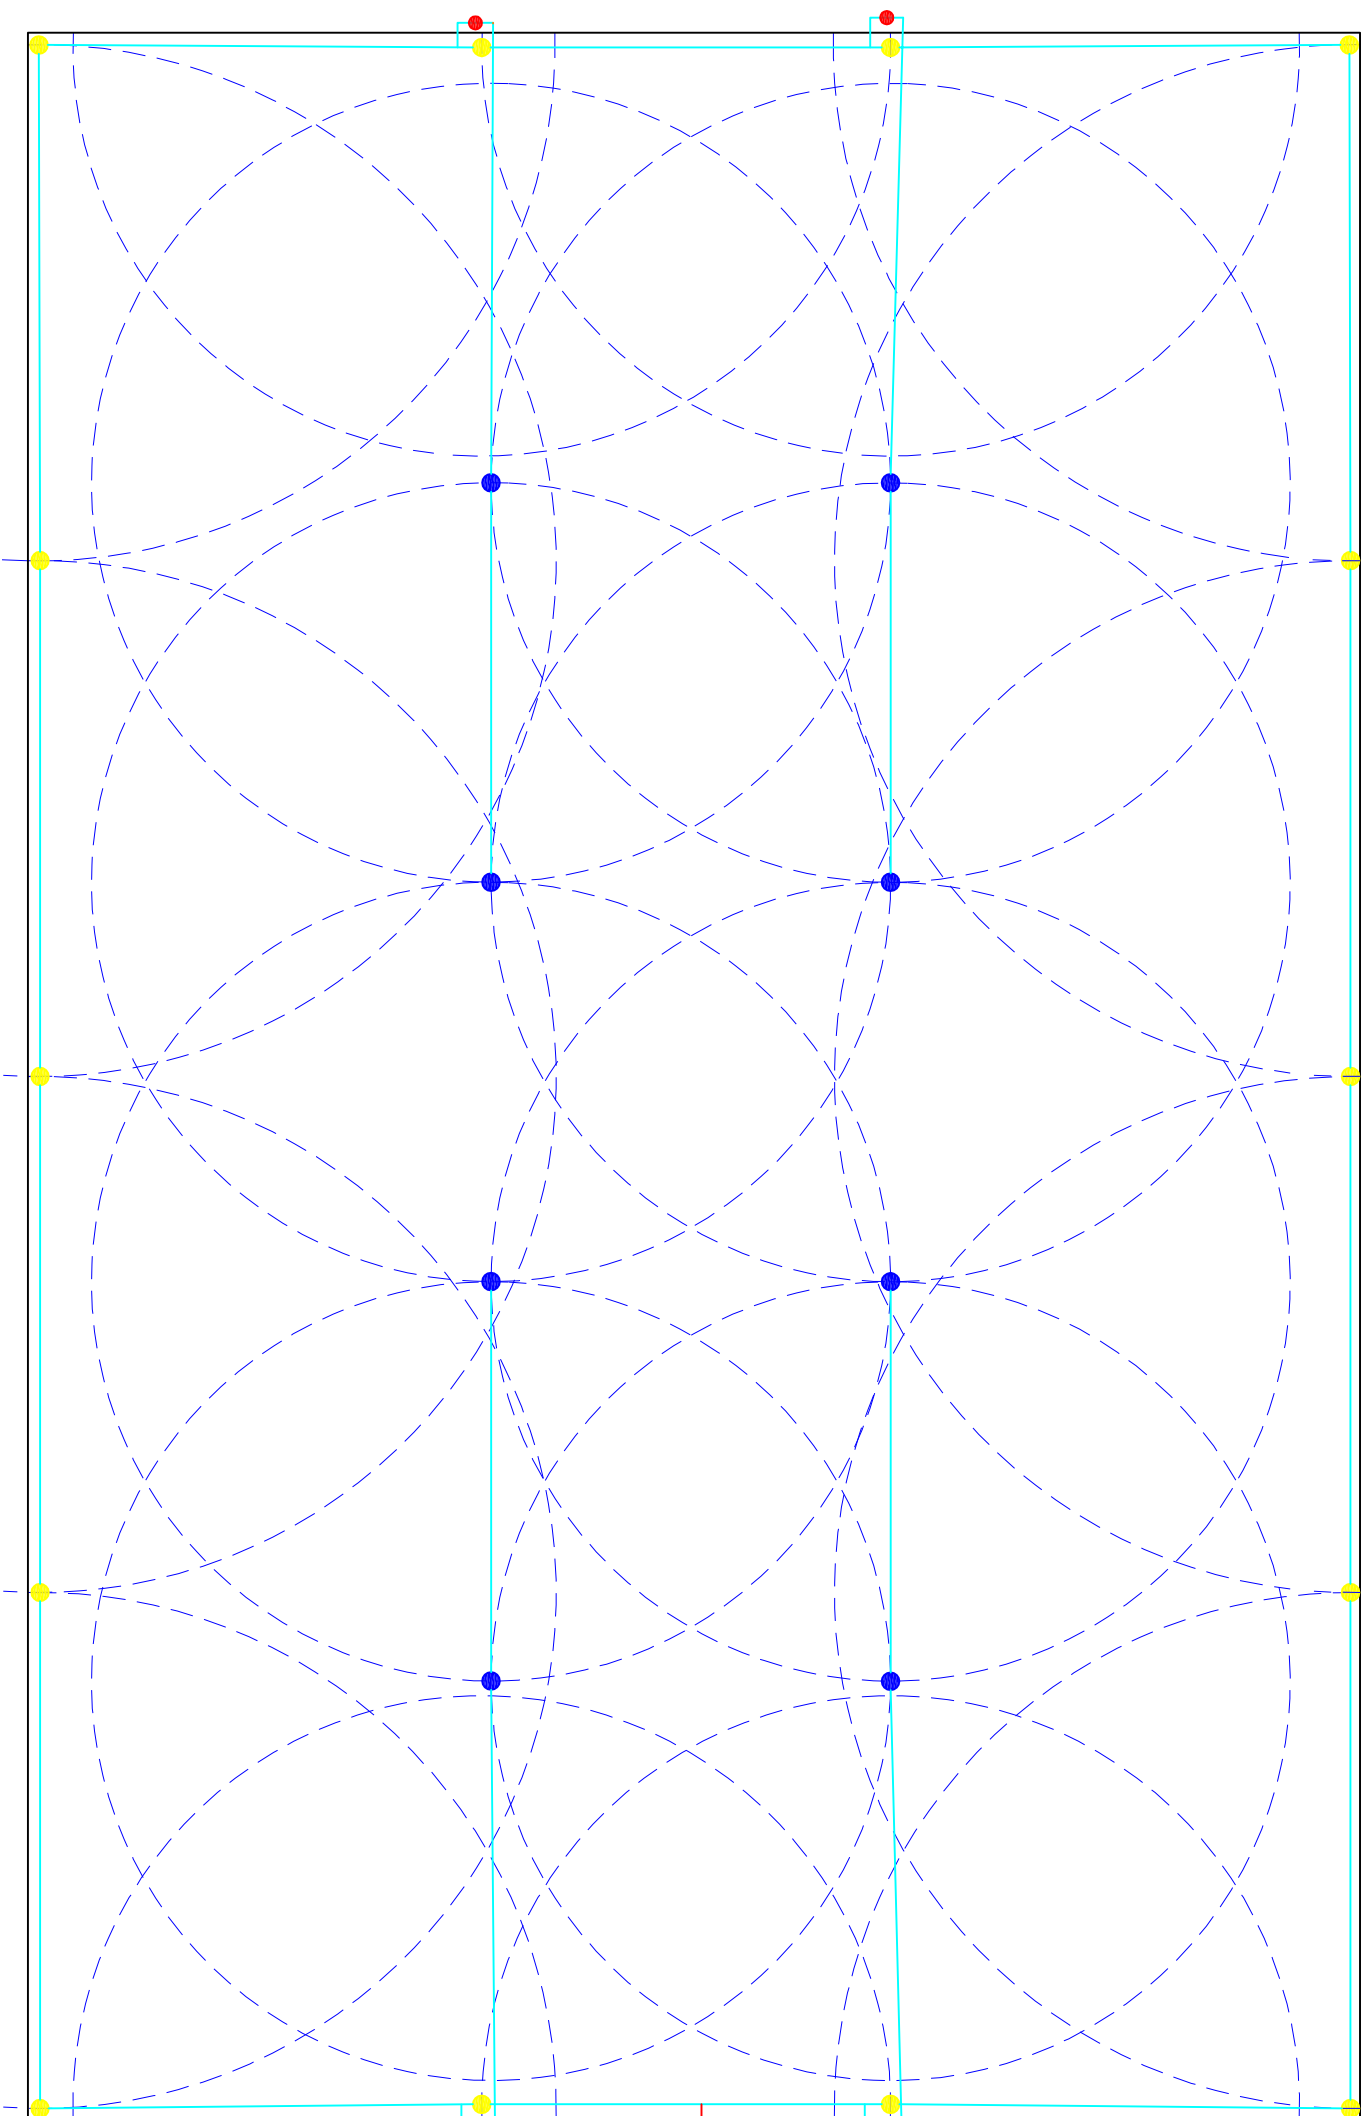

УСЛОВНЫЕ ОБОЗНАЧЕНИЯ :

- Трубопровод диаметром 75 мм
- Трубопровод диаметром 63 мм
- — Ротор 8005
- — Клапан э/м 150 РГА
- — Ротор EAGLE 950

№	Имя	Фамилия	Дата
	Увед./Инт.	Исполн.	Дата
	Разраб.	Исполн.	Дата
	Проф.	Исполн.	Дата
	Техниза.	Исполн.	Дата
	Сметчик	Исполн.	Дата

ТСИ	
Схема полива	
Лист 1	Листов 1
Топе 1	

ООО «ИРИГАТОН»