


# Схема полива футбольного поля

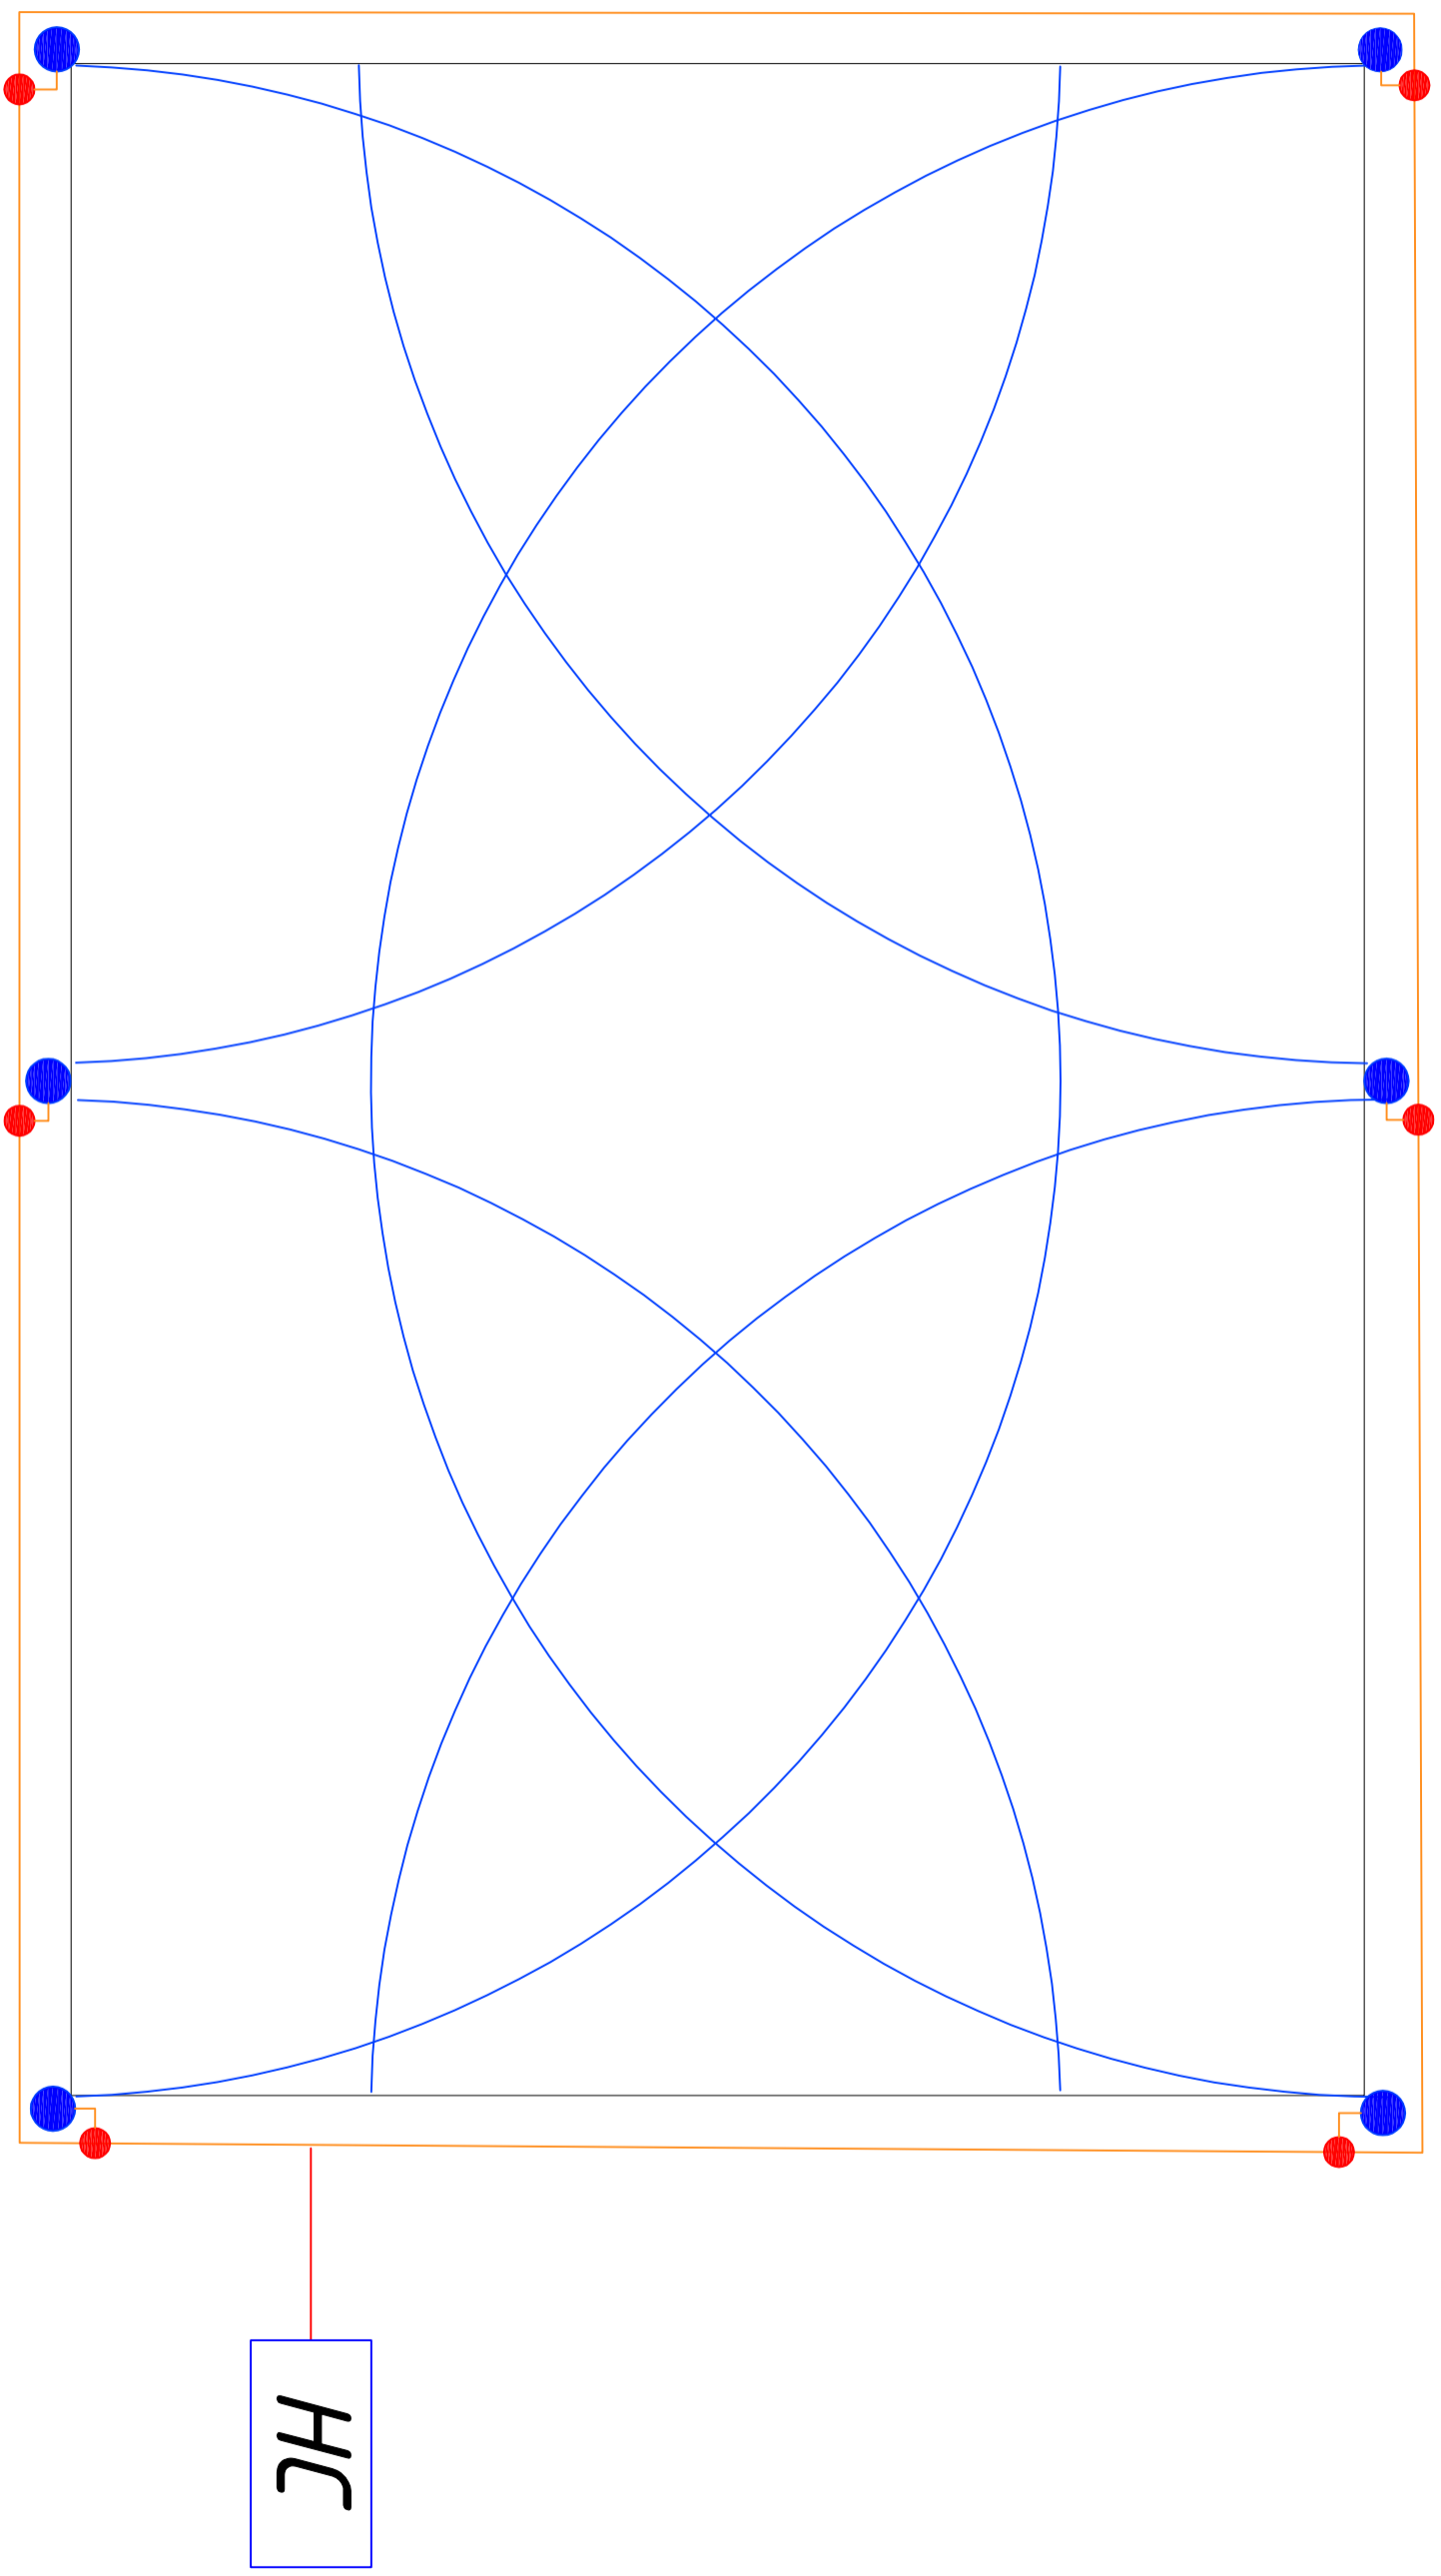

## Условные обозначения :

- Магистральный трубопровод  $d=125$
- Разводящий трубопровод  $d=110$
- - Водяная пушка SR 2005
- - Клапан э/м 300 ВРЕ

ГСИ		Игр.	Месяц	Масштаб
Увед. Лист	№ докум.	Логика	Дата	
Разраб.				
Проб.				
Тех. лиз.				
Сметчик				
Схема полива		Лист 1	Листов 1	